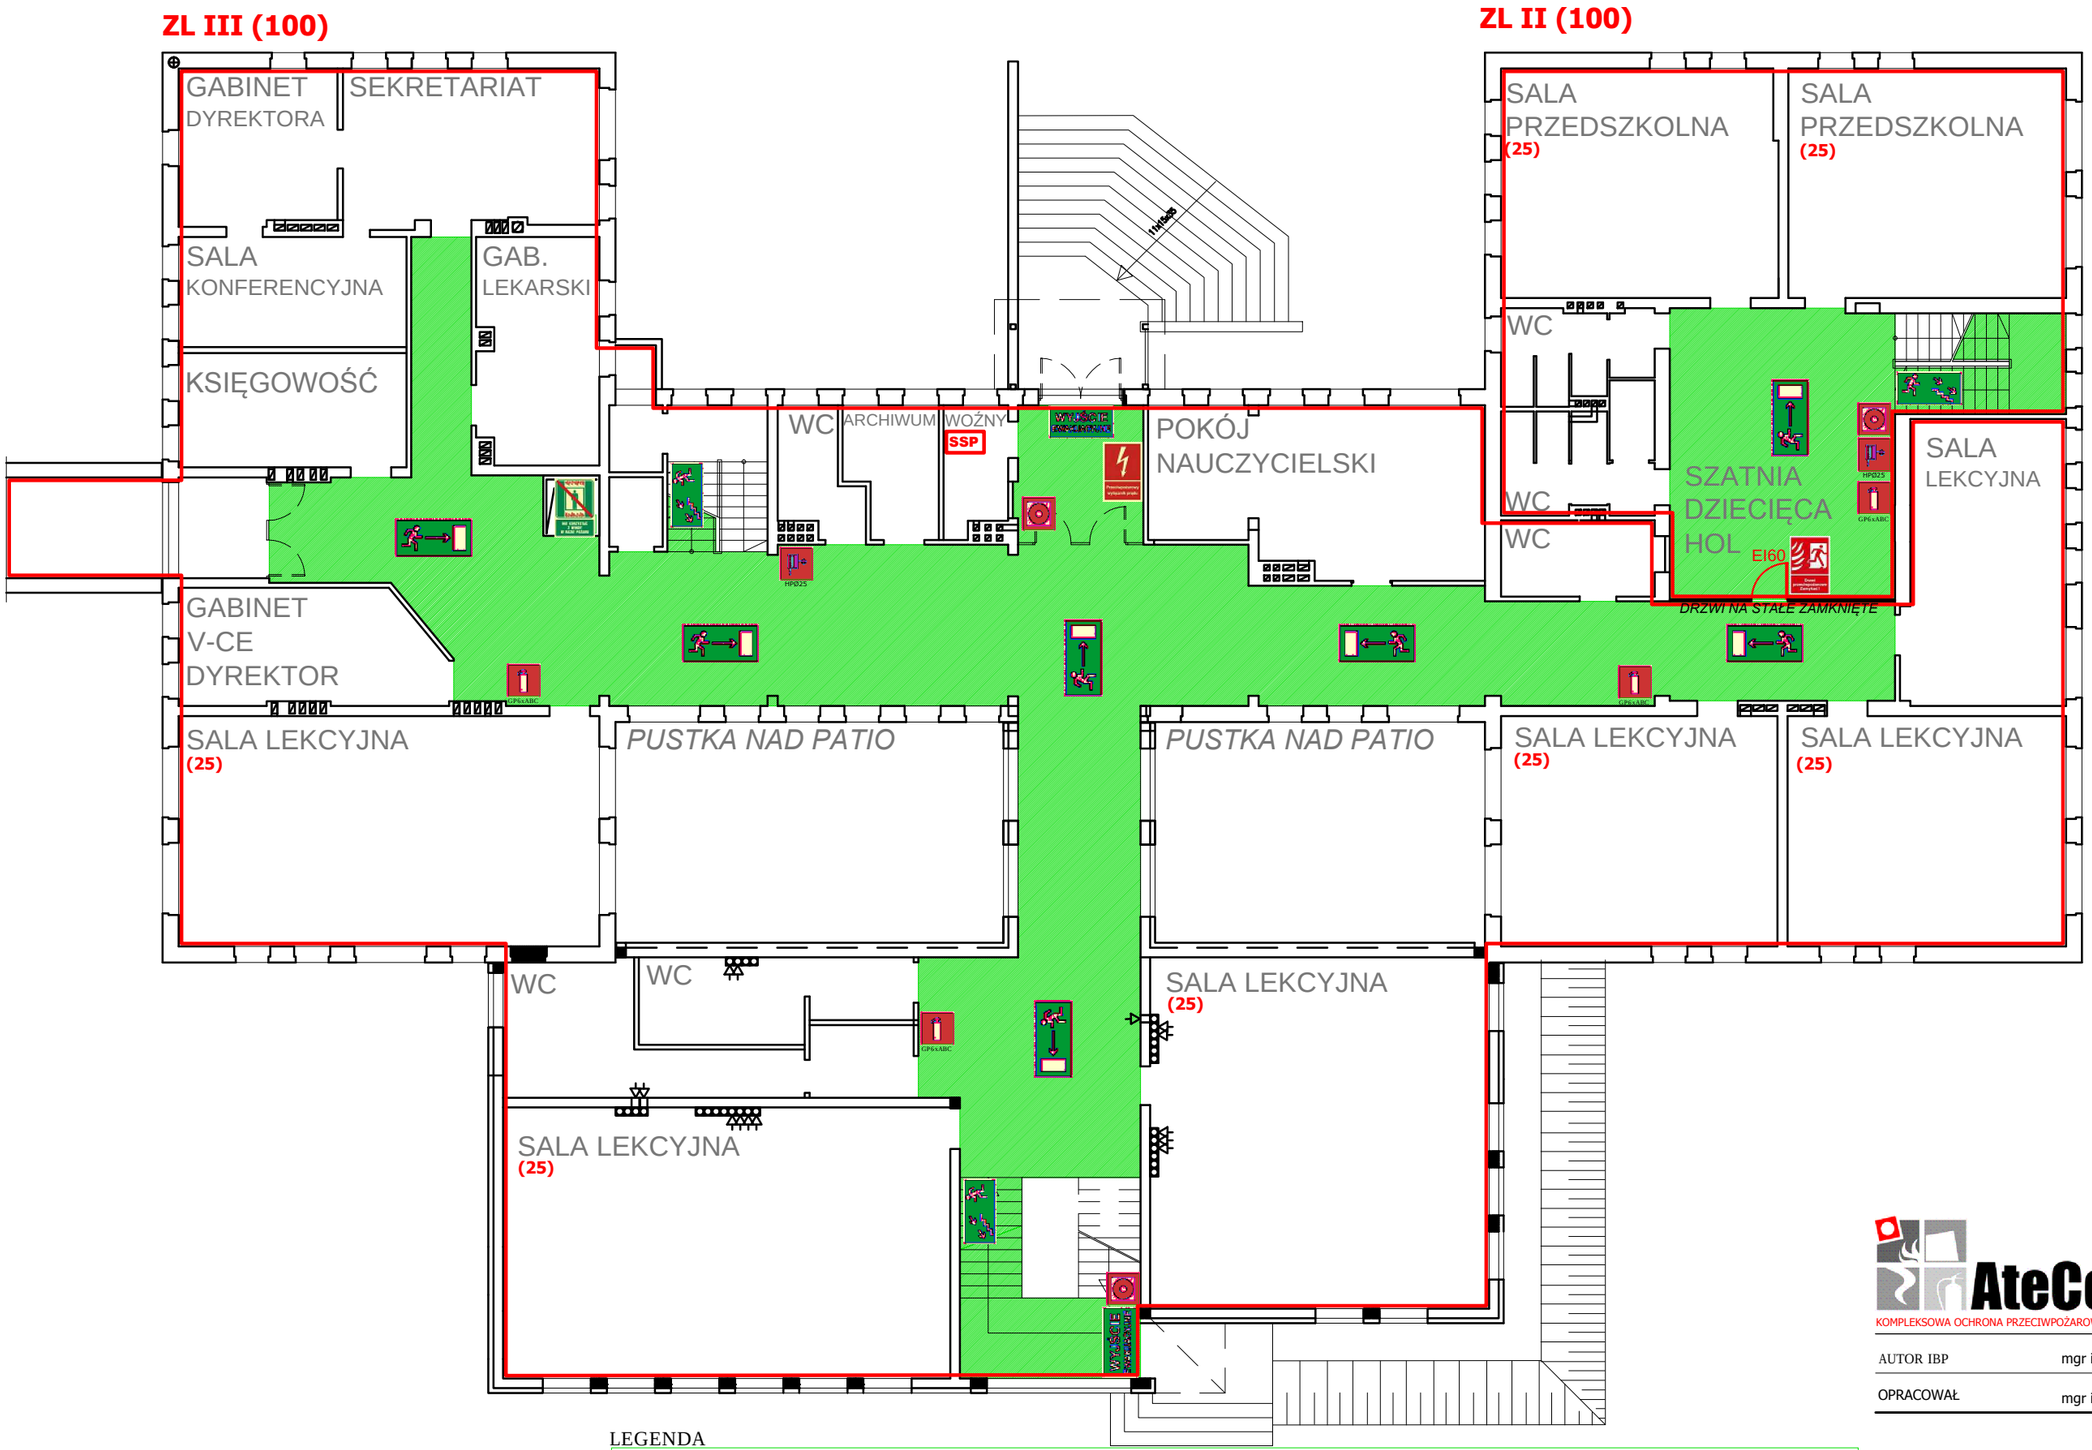

LEGENDA

- WYJŚCIE EWAKUACYJNE
- KIERUNEK DO WYJŚCIA DROGI EWAKUACYJNEJ
- KIERUNEK DO WYJŚCIA DROGI EWAKUACYJNEJ SCHODAMI W DÓŁ
- DROGI EWAKUACYJNE
- ZAKAZ KORZYSTANIA Z WINDY W CZASIE POŻARU
- DRZWI PRZECIWPOŻAROWE
- PRZECIWPOŻAROWY WYŁĄCZNIK PRĄDU
- RĘCZNY OSTRZEGACZ POŻAROWY
- GAŚNICA
- HYDRANT
- (1) MAX. ILOŚĆ OSÓB
- ZL III KATEGORIA ZAGROŻENIA LUDZI
- SSP CENTRALA SYSTEMU SYGNALIZACJI POŻARU
- ODD 1 CENTRALA SYSTEMU ODDYMIANIA
- STREFA PPOŻ.

AteCo
KOMPLEKSOWA OCHRONA PRZECIWPOŻAROWA
AteCo Dorian Śledź
80-041 Gdańsk, ul.Czirenberga 19
ateco.biuro@gmail.com www.ateco.pl

AUTOR IBP	mgr inż. Dorian Śledź	Nr upr. RN-3/S/7133/0256/11
OPRACOWAŁ	mgr inż. Dorian Śledź	

INSTRUKCJA BEZPIECZEŃSTWA POŻAROWEGO

OBIEKT:	**Budynek szkolno-przedszkolny w Borkowie, ul.Akacjowa 2**		
NAZWA RYS.:	SZKOŁA - RZUT PARTERU		
DATA:	**10.2013**	NR RYS.:	**4**